



Дом 12,5x13 с террасой

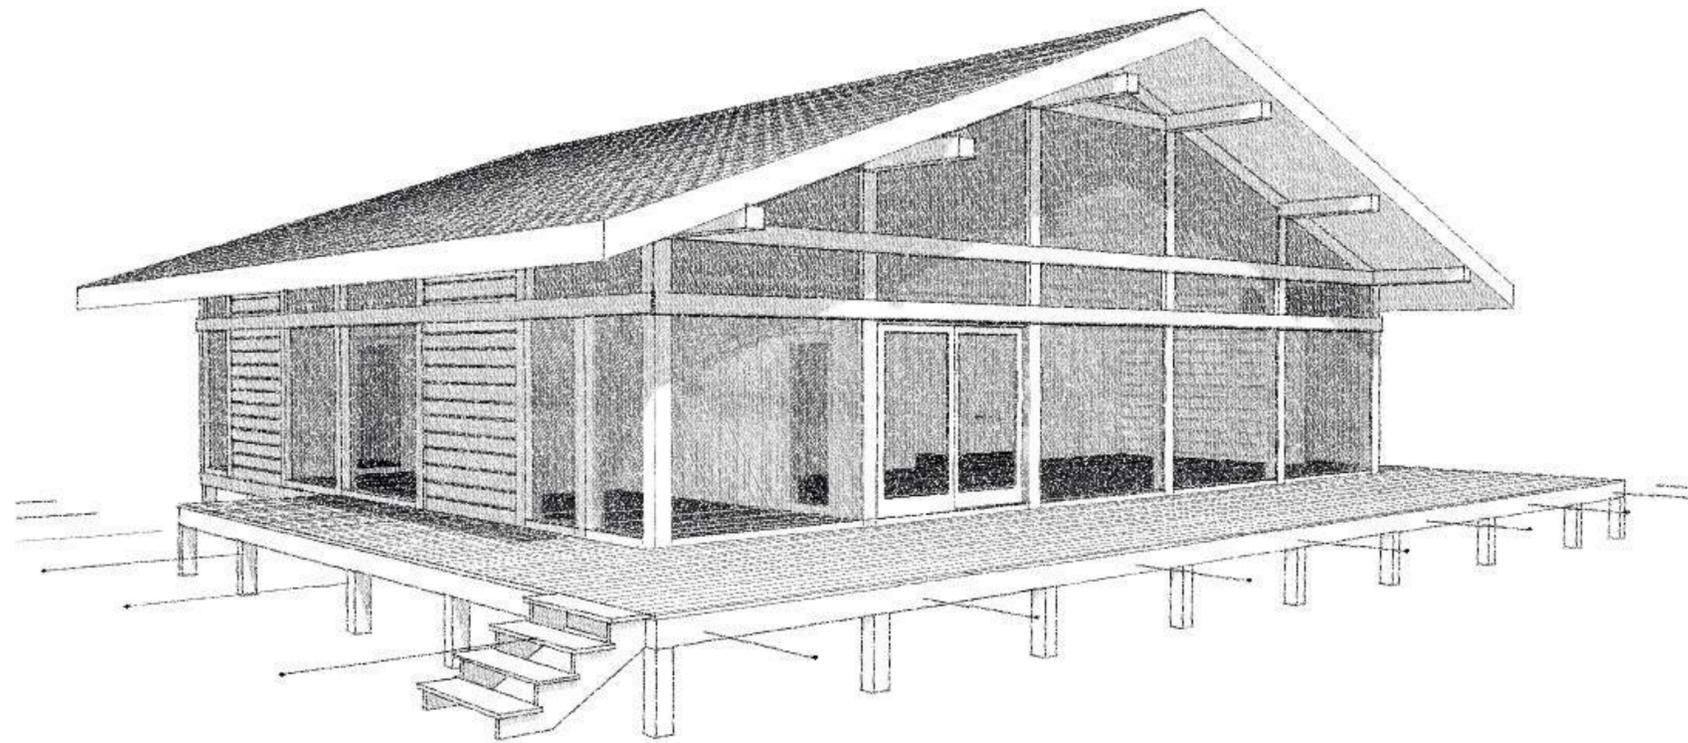

Альбом архитектурных решений

Эскизный проект

19.04.2022

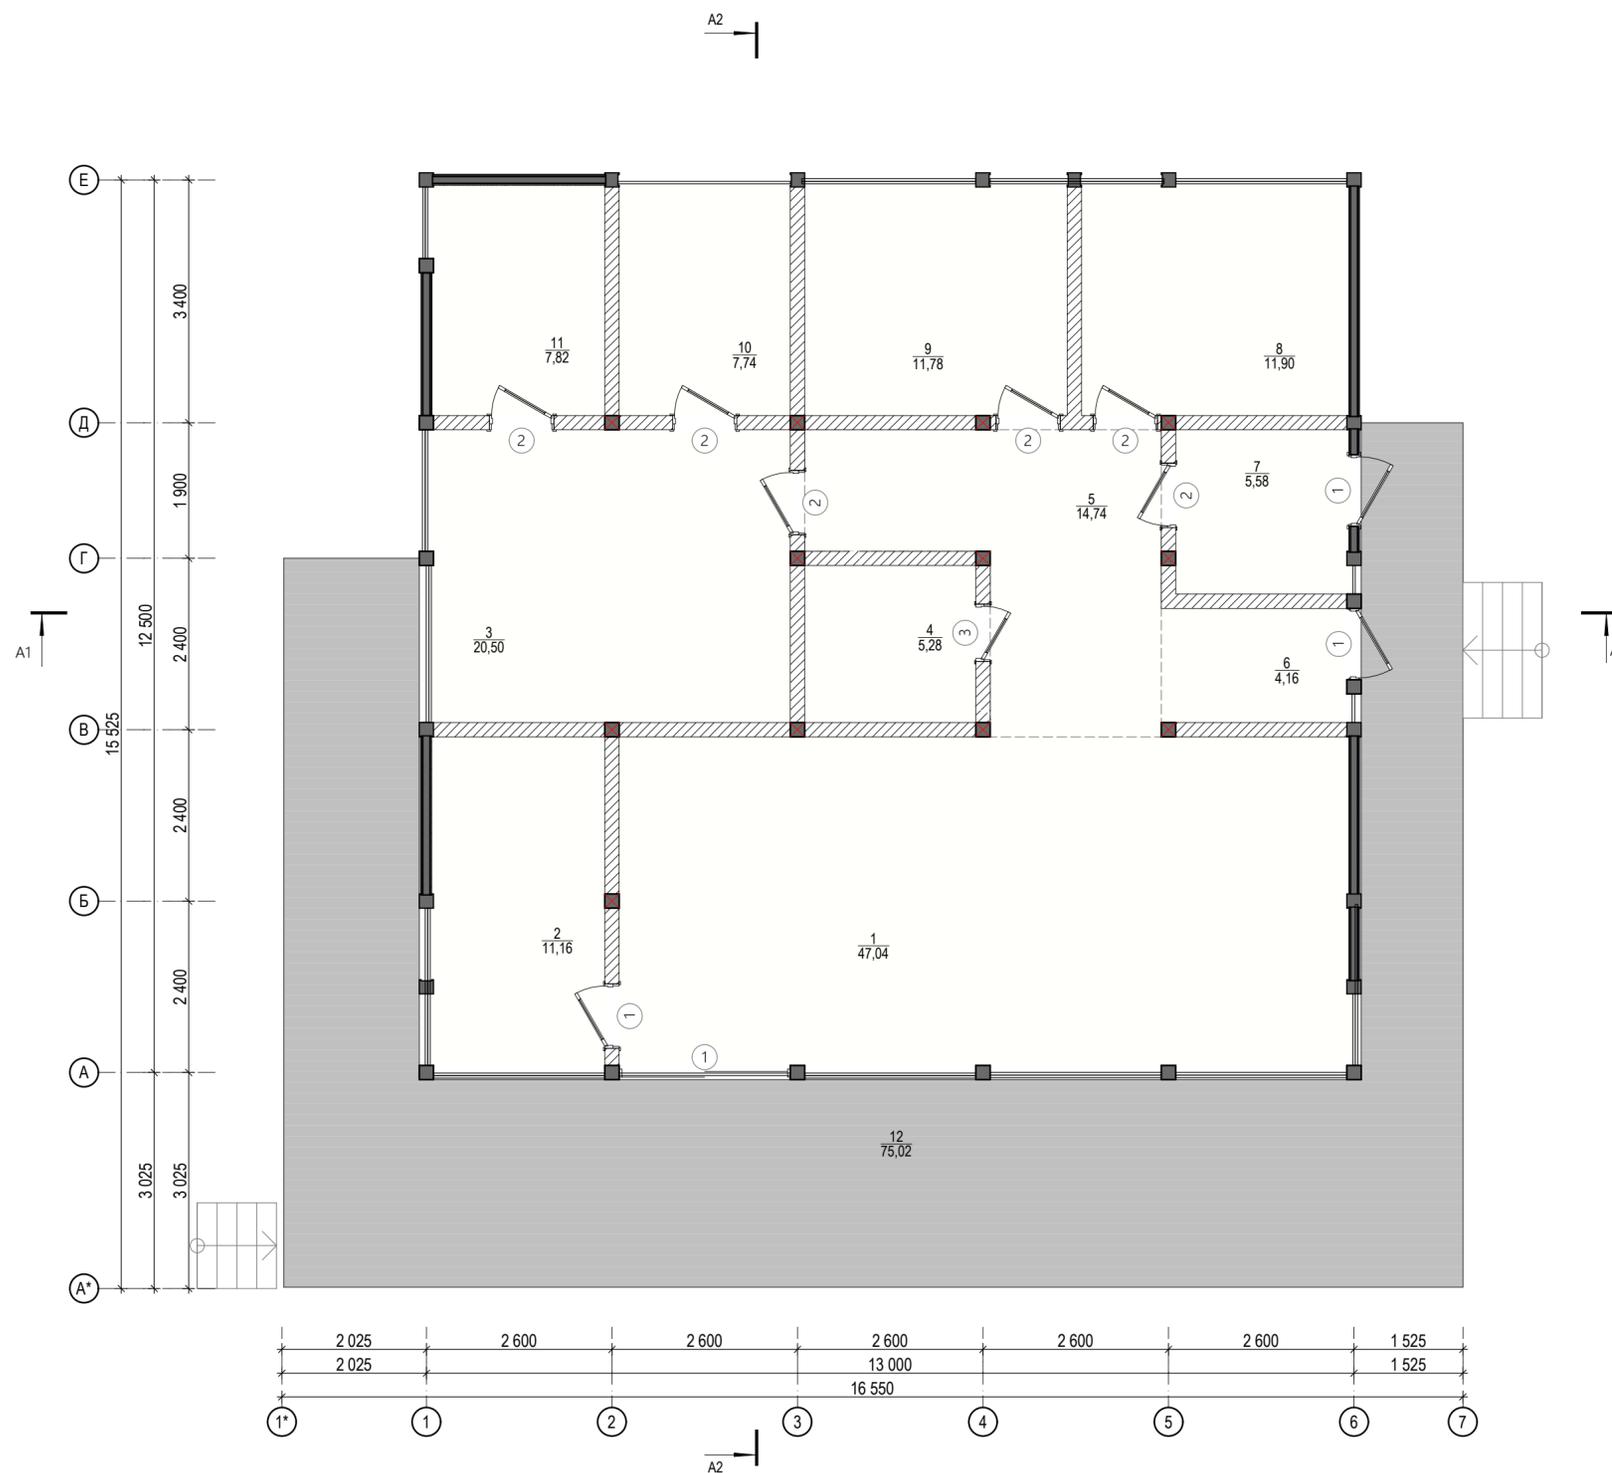

ЭКСПЛИКАЦИЯ ПОМЕЩЕНИЙ ПЕРВОГО ЭТАЖА		
№	Имя помещения	Измеряемая площадь
1	Гостиная-кухня	47,04
2	Кабинет	11,16
3	Масстр. спальня	20,50
4	Ванная комната	5,28
5	Холл	14,74
6	Прихожая	4,16
7	Тех.помещение	5,58
8	Спальня	11,90
9	Спальня	11,78
10	Гардероб	7,74
11	Ванная комната	7,82
		147,70 м ²



ЭКСПЛИКАЦИЯ ОТКРЫТЫХ ПРОСТРАНСТВ			
Номер помещения	Название зоны	Измеряемая площадь	Вычисленная площадь
12	Терраса	75,02	22,51
		75,02 м ²	22,51 м ²

Вычисленная площадь - площадь с применением коэффициента 0,3.

Согласовано				
Изм. № подл.	Подп. и дата	Взам. инв. №		

						П-12,5x13-0 м2		
						1 эт 12,5x13_окна 2100		
Изм.	Кол.ч.	Лист	Нижок	Подп.	Дата	Проект 12,5x13 м (в осях) по технологии "фахверк" со стенами из термобруса		
						Стадия	Лист	Листов
						п	02	1
						Маркировочный план первого этажа		
						BRAVAHOLZ		

A2

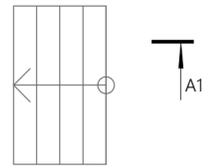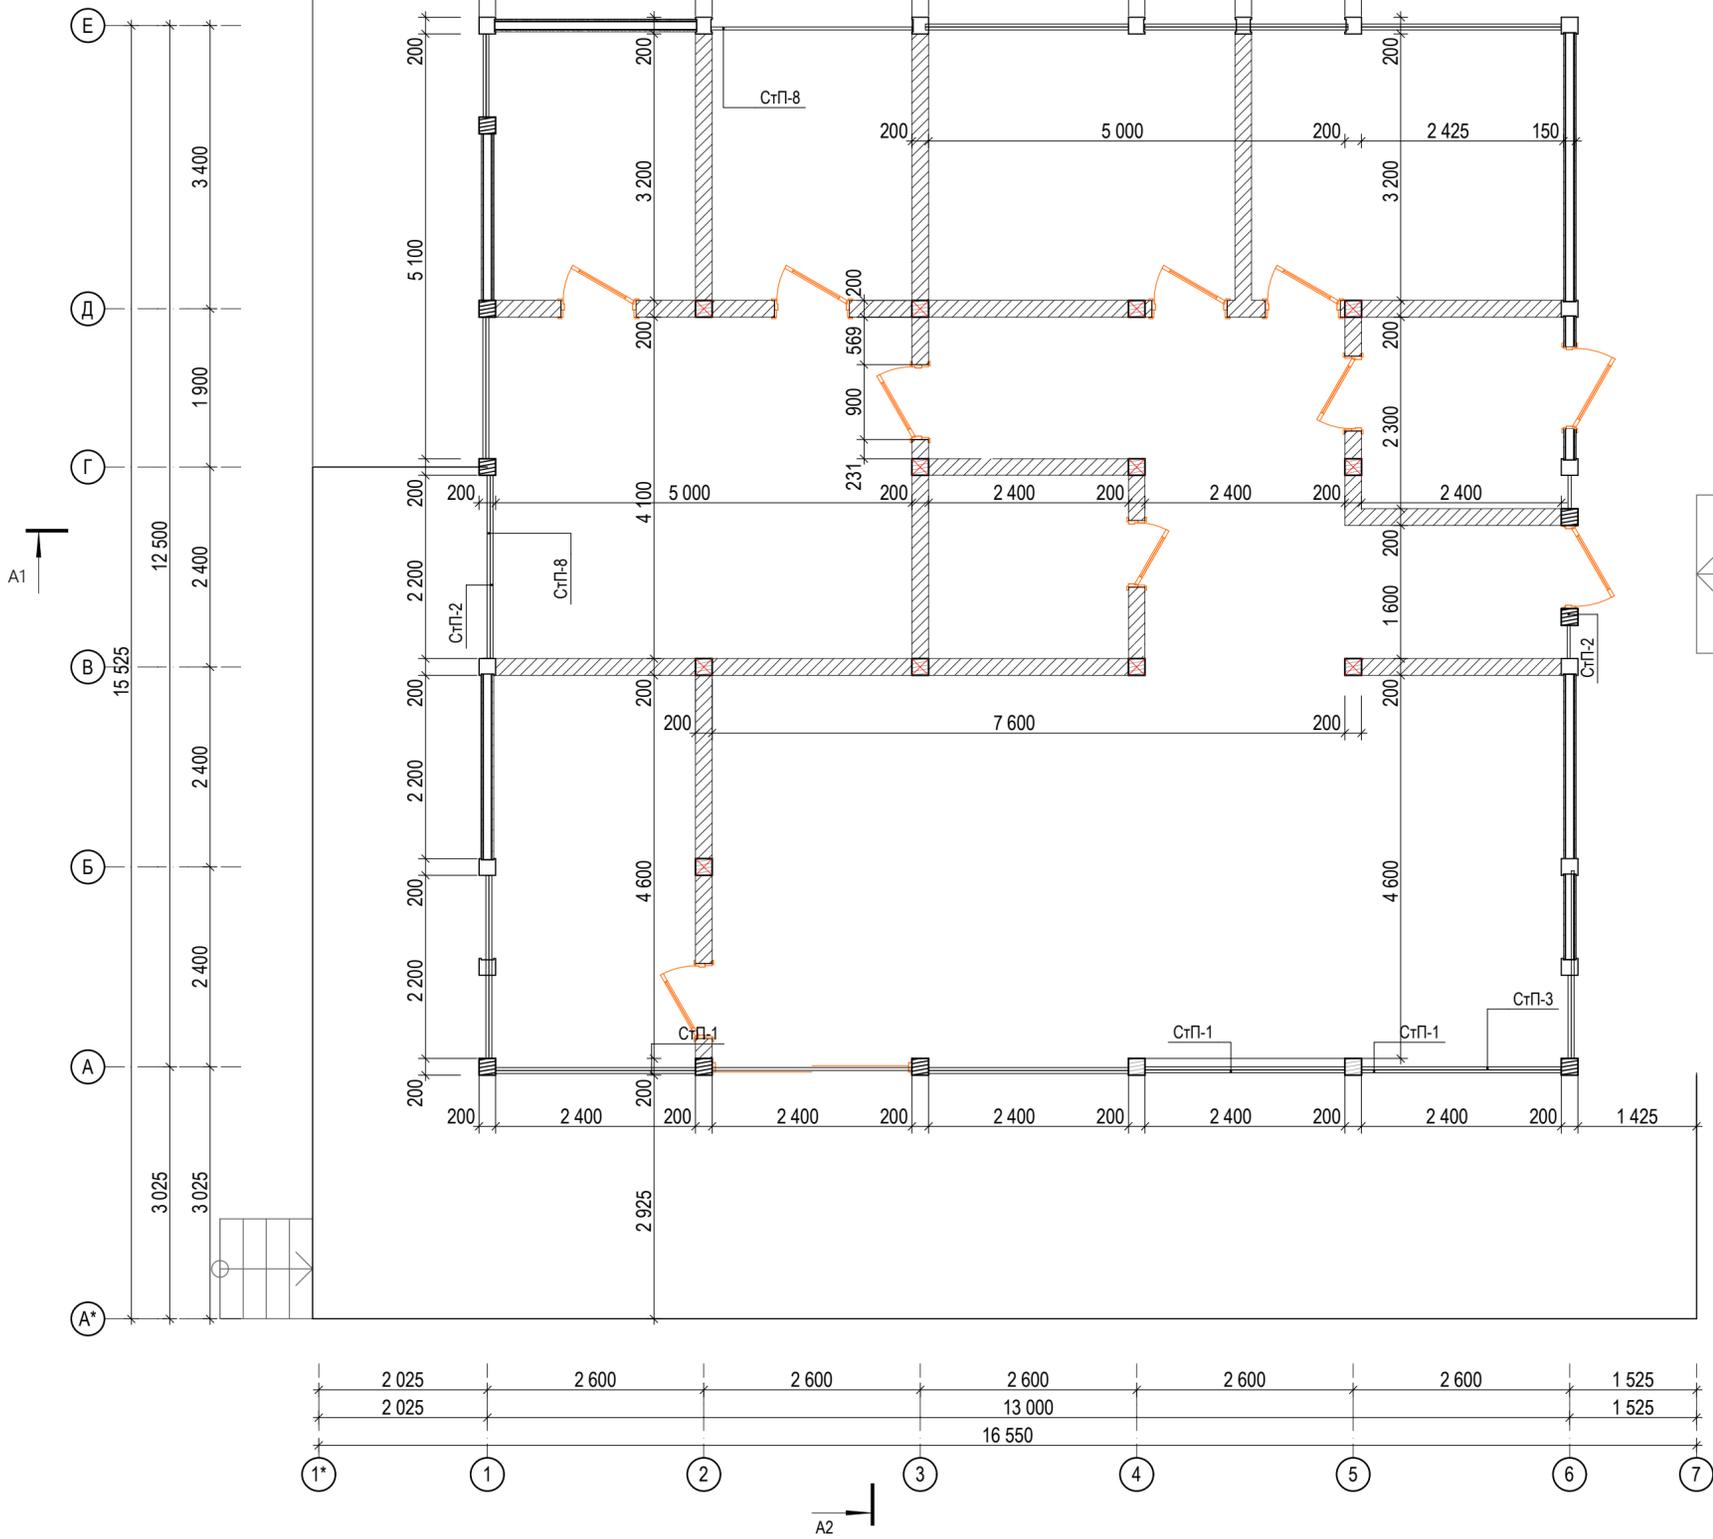

Согласовано				
Изм. № подл.				
Подп. и дата				
Взам. инв. №				



						П-12,5x13-0 м2		
						1 эт 12,5x13_окна 2100		
Изм.	Колуч.	Лист	Нижок	Подп.	Дата	Проект 12,5x13 м (в осях) по технологии "фахверк" со стенами из термобруса		
						Стадия	Лист	Листов
						п	03	1
						Монтажный план		BRAVHOLZ



1 Визуализация носит ознакомительный характер и не является дизайн проектом
 2 Цветовое решение дано для примера



							П-12,5x13-0 м2				
							1 эт 12,5x13_окна 2100				
Изм.	Кол.ч.	Лист	Нижок	Подп.	Дата		Проект 12,5x13 м (в осях) по технологии "фахверк" со стенами из термобруса	Стадия	Лист	Листов	
								п	04	1	
							Вид		BRAVAHOLZ		

Согласовано					
Взам. инв. №					
Подп. и дата					
Инв. № подл.					

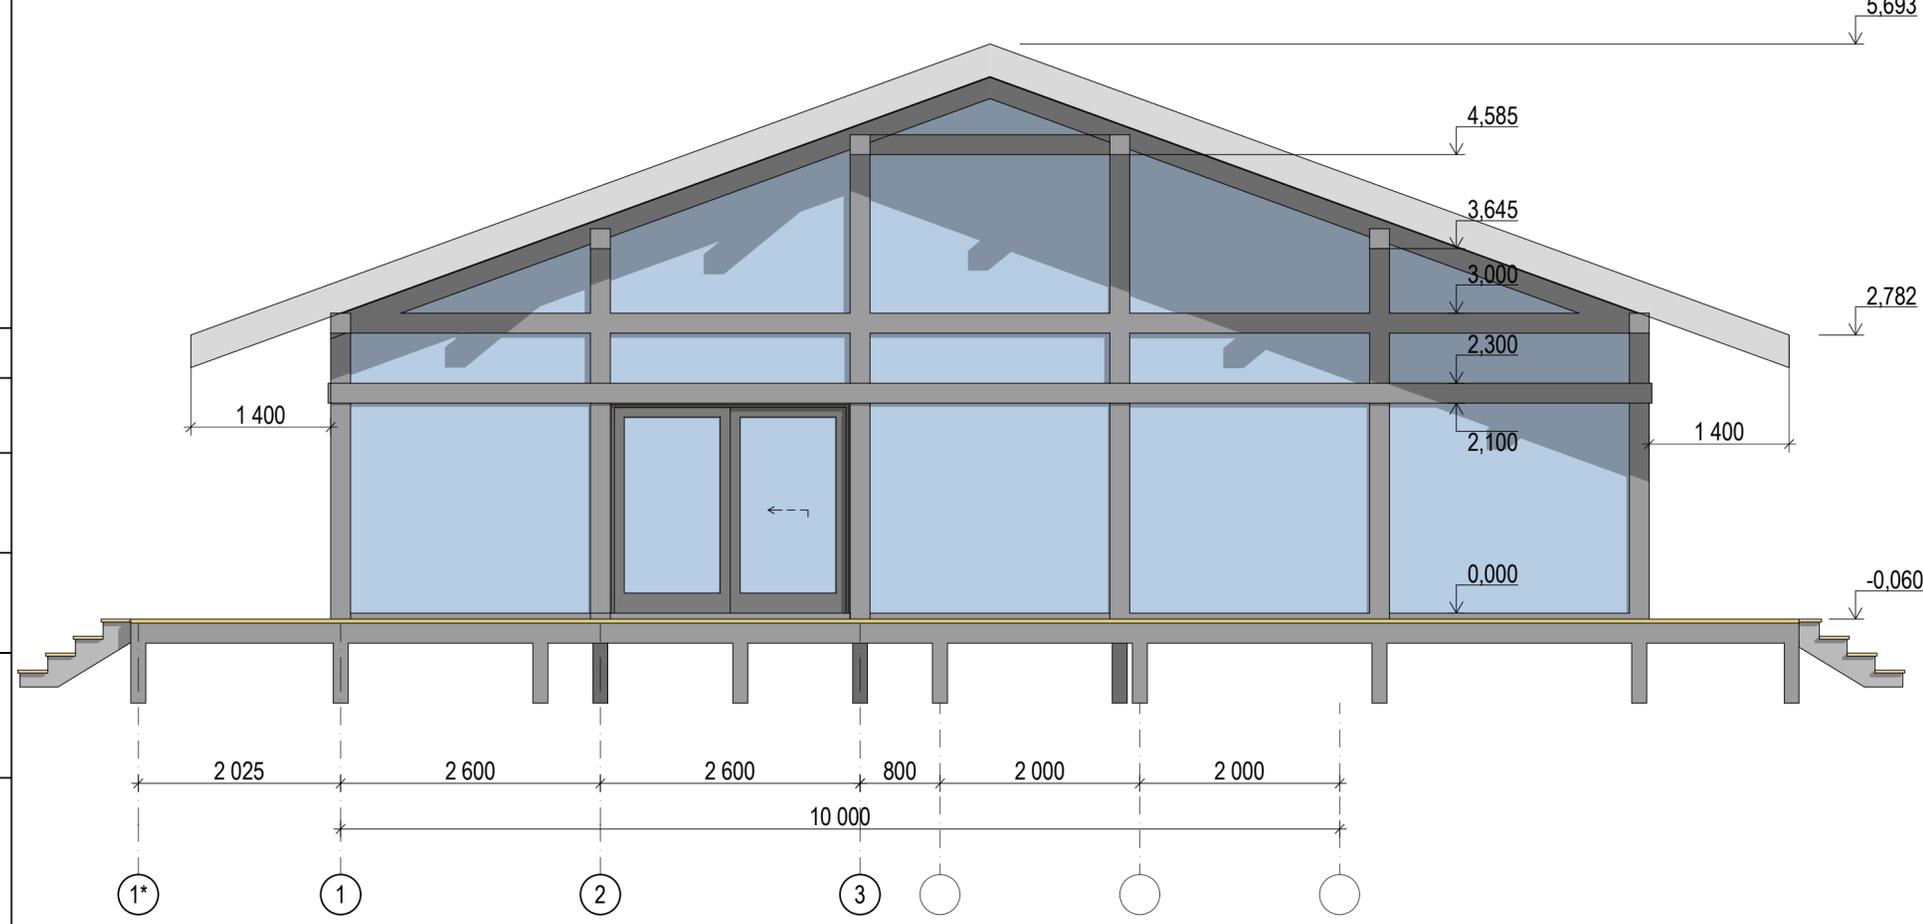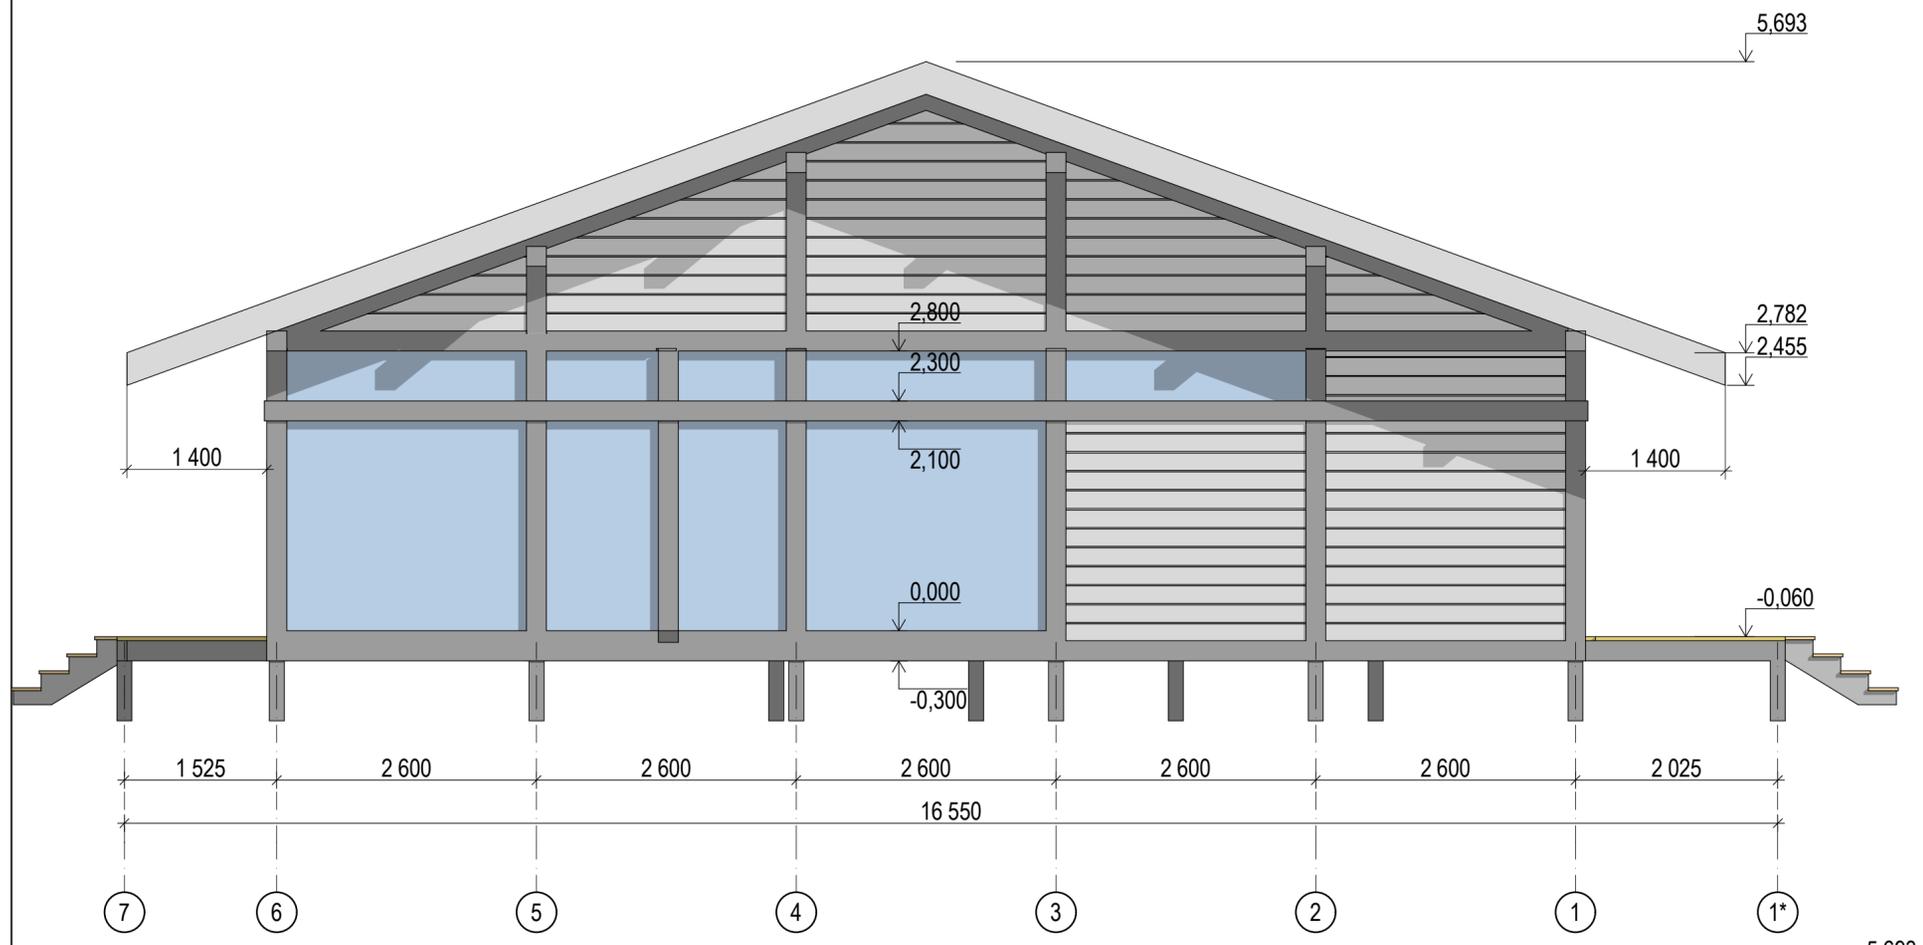

Согласовано	
Взам. инв. №	
Подп. и дата	
Инв. № подл.	

						П-12,5x13-0 м2			
						1 эт 12,5x13_окна 2100			
Изм.	Кол.ч.	Лист	Нижок	Подп.	Дата	Проект 12,5x13 м (в осях) по технологии "фахверк" со стенами из термобруса	Стадия	Лист	Листов
							п	06	1
Фасад 6-1, 1-6							BRAVAHOLZ		

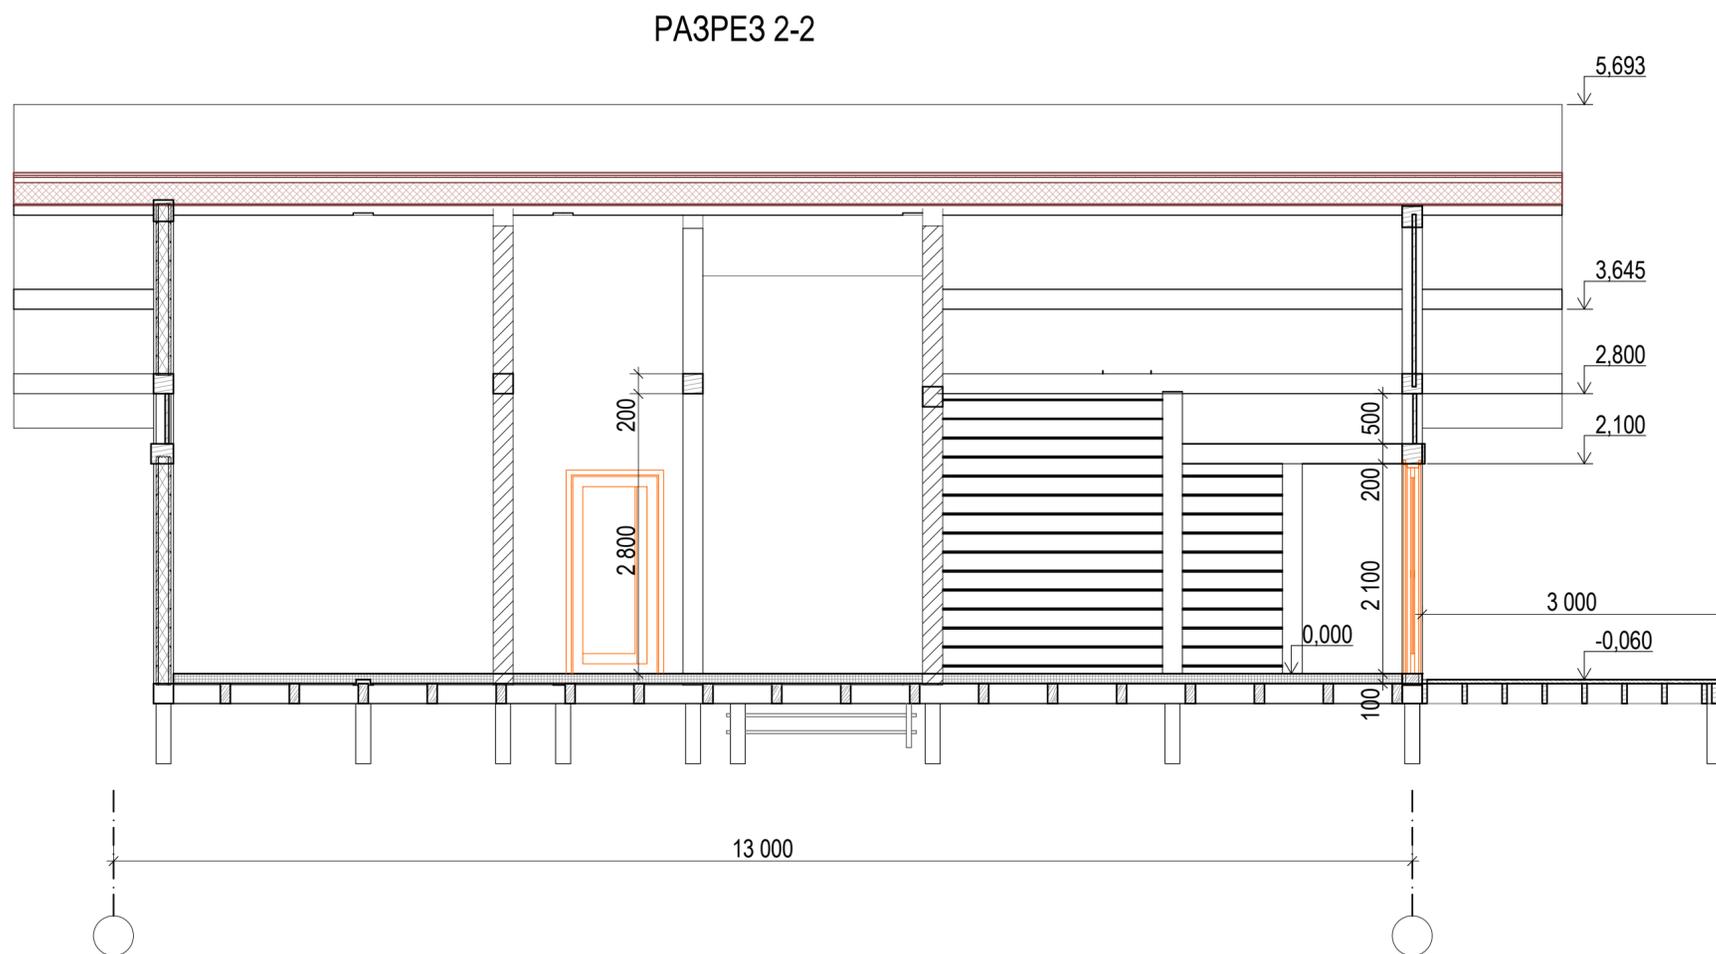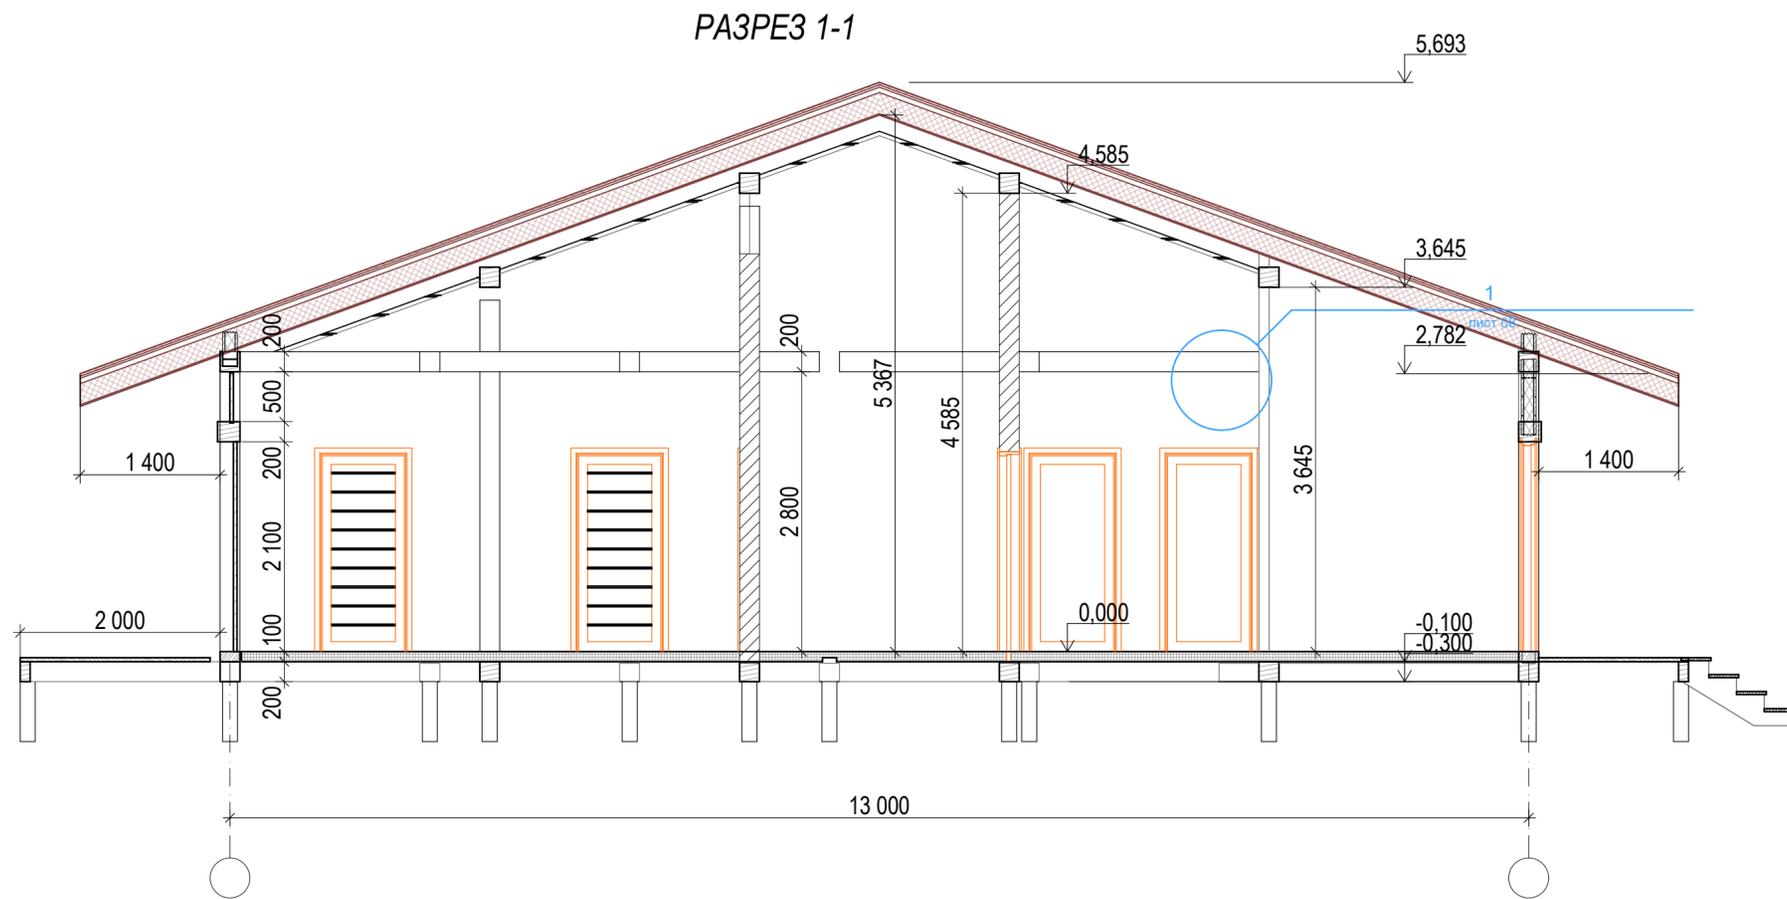

- 1 Отметка 0,000 принята на 100 мм выше нижней обвязки фахверка. 100 мм - толщина для монтажа пола.
- 2 Размеры указаны с учетом доборов под стеклопакеты.

						П-12,5x13-0 м2		
						1 эт 12,5x13_окна 2100		
Изм.	Колуч.	Лист	Нижок.	Подп.	Дата	Проект 12,5x13 м (в осях) по технологии "фахверк" со стенами из термобруса		
						Стадия	Лист	Листов
						п	08	1
						Разрез 1-1, 2-2		BRAVAHOLZ

Согласовано	
Взам. инв. №	
Подп. и дата	
Инв. № подл.	